


*проект благоустройства и озеленения
участка в п. Илеть*

Генеральный план

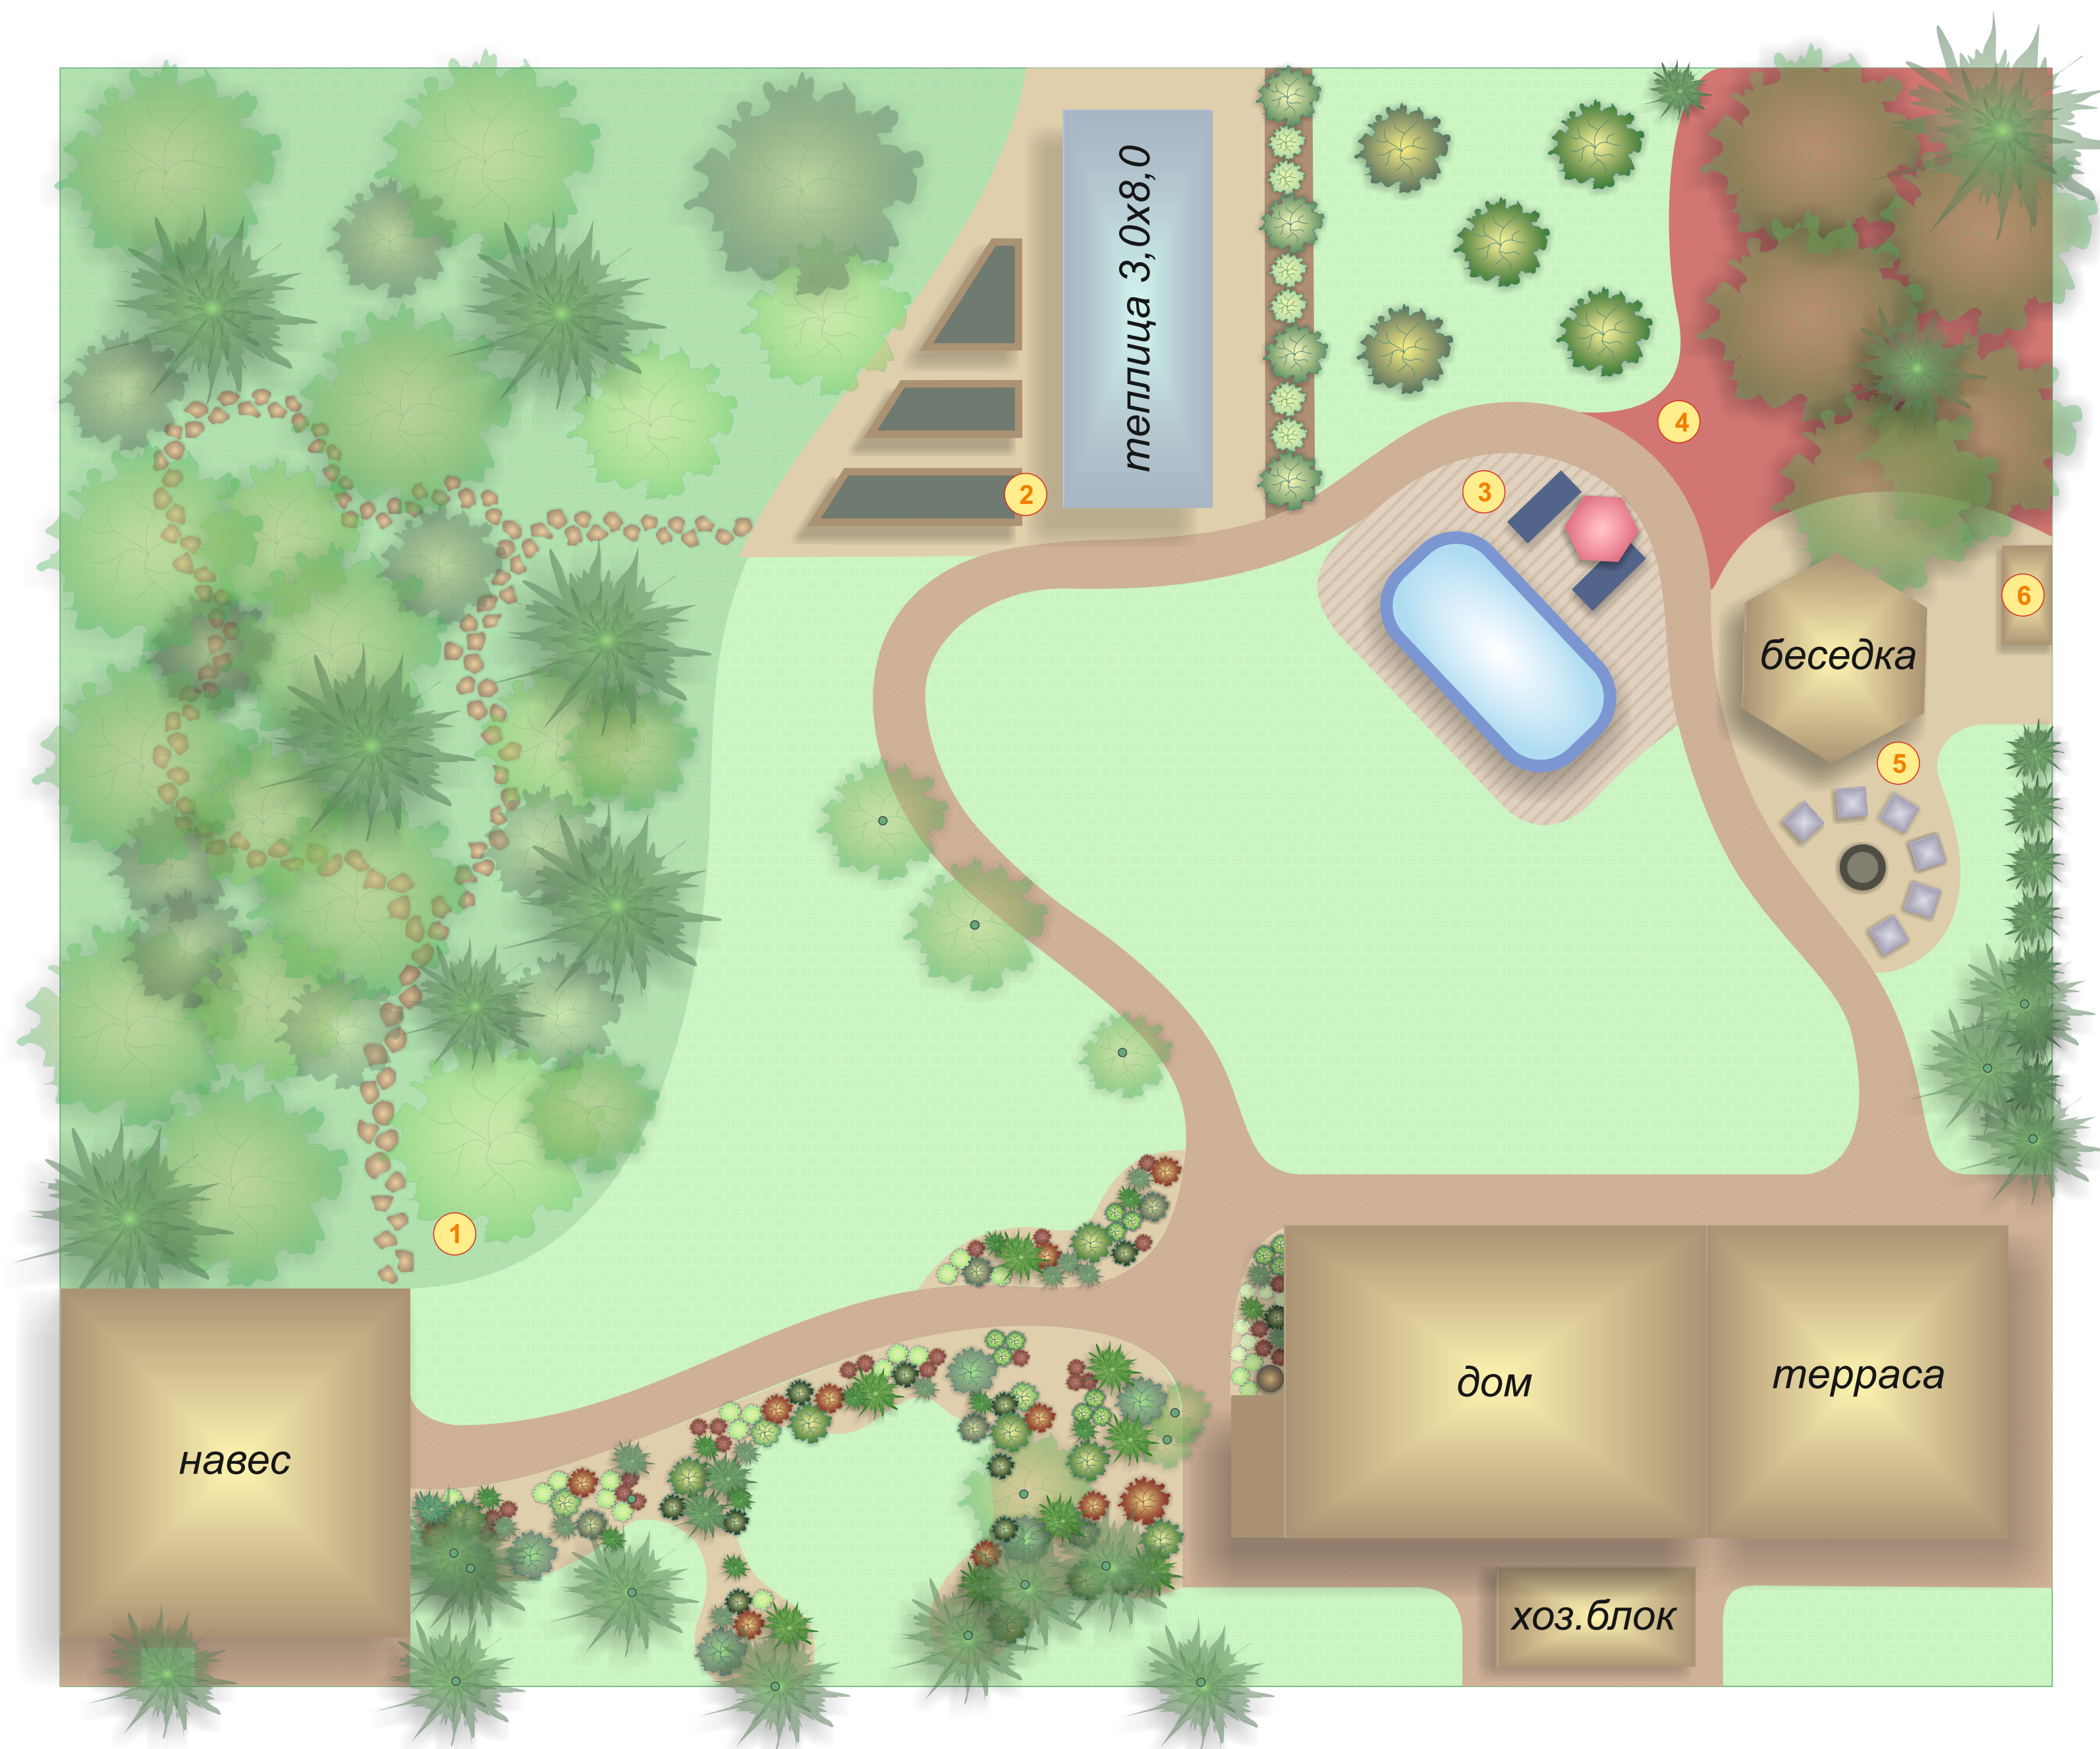

условные обозначения:



1 зона естественного леса

2 огород


3 бассейн

4 детская зона

5 зона очага

6 дровенник


Дендроплан

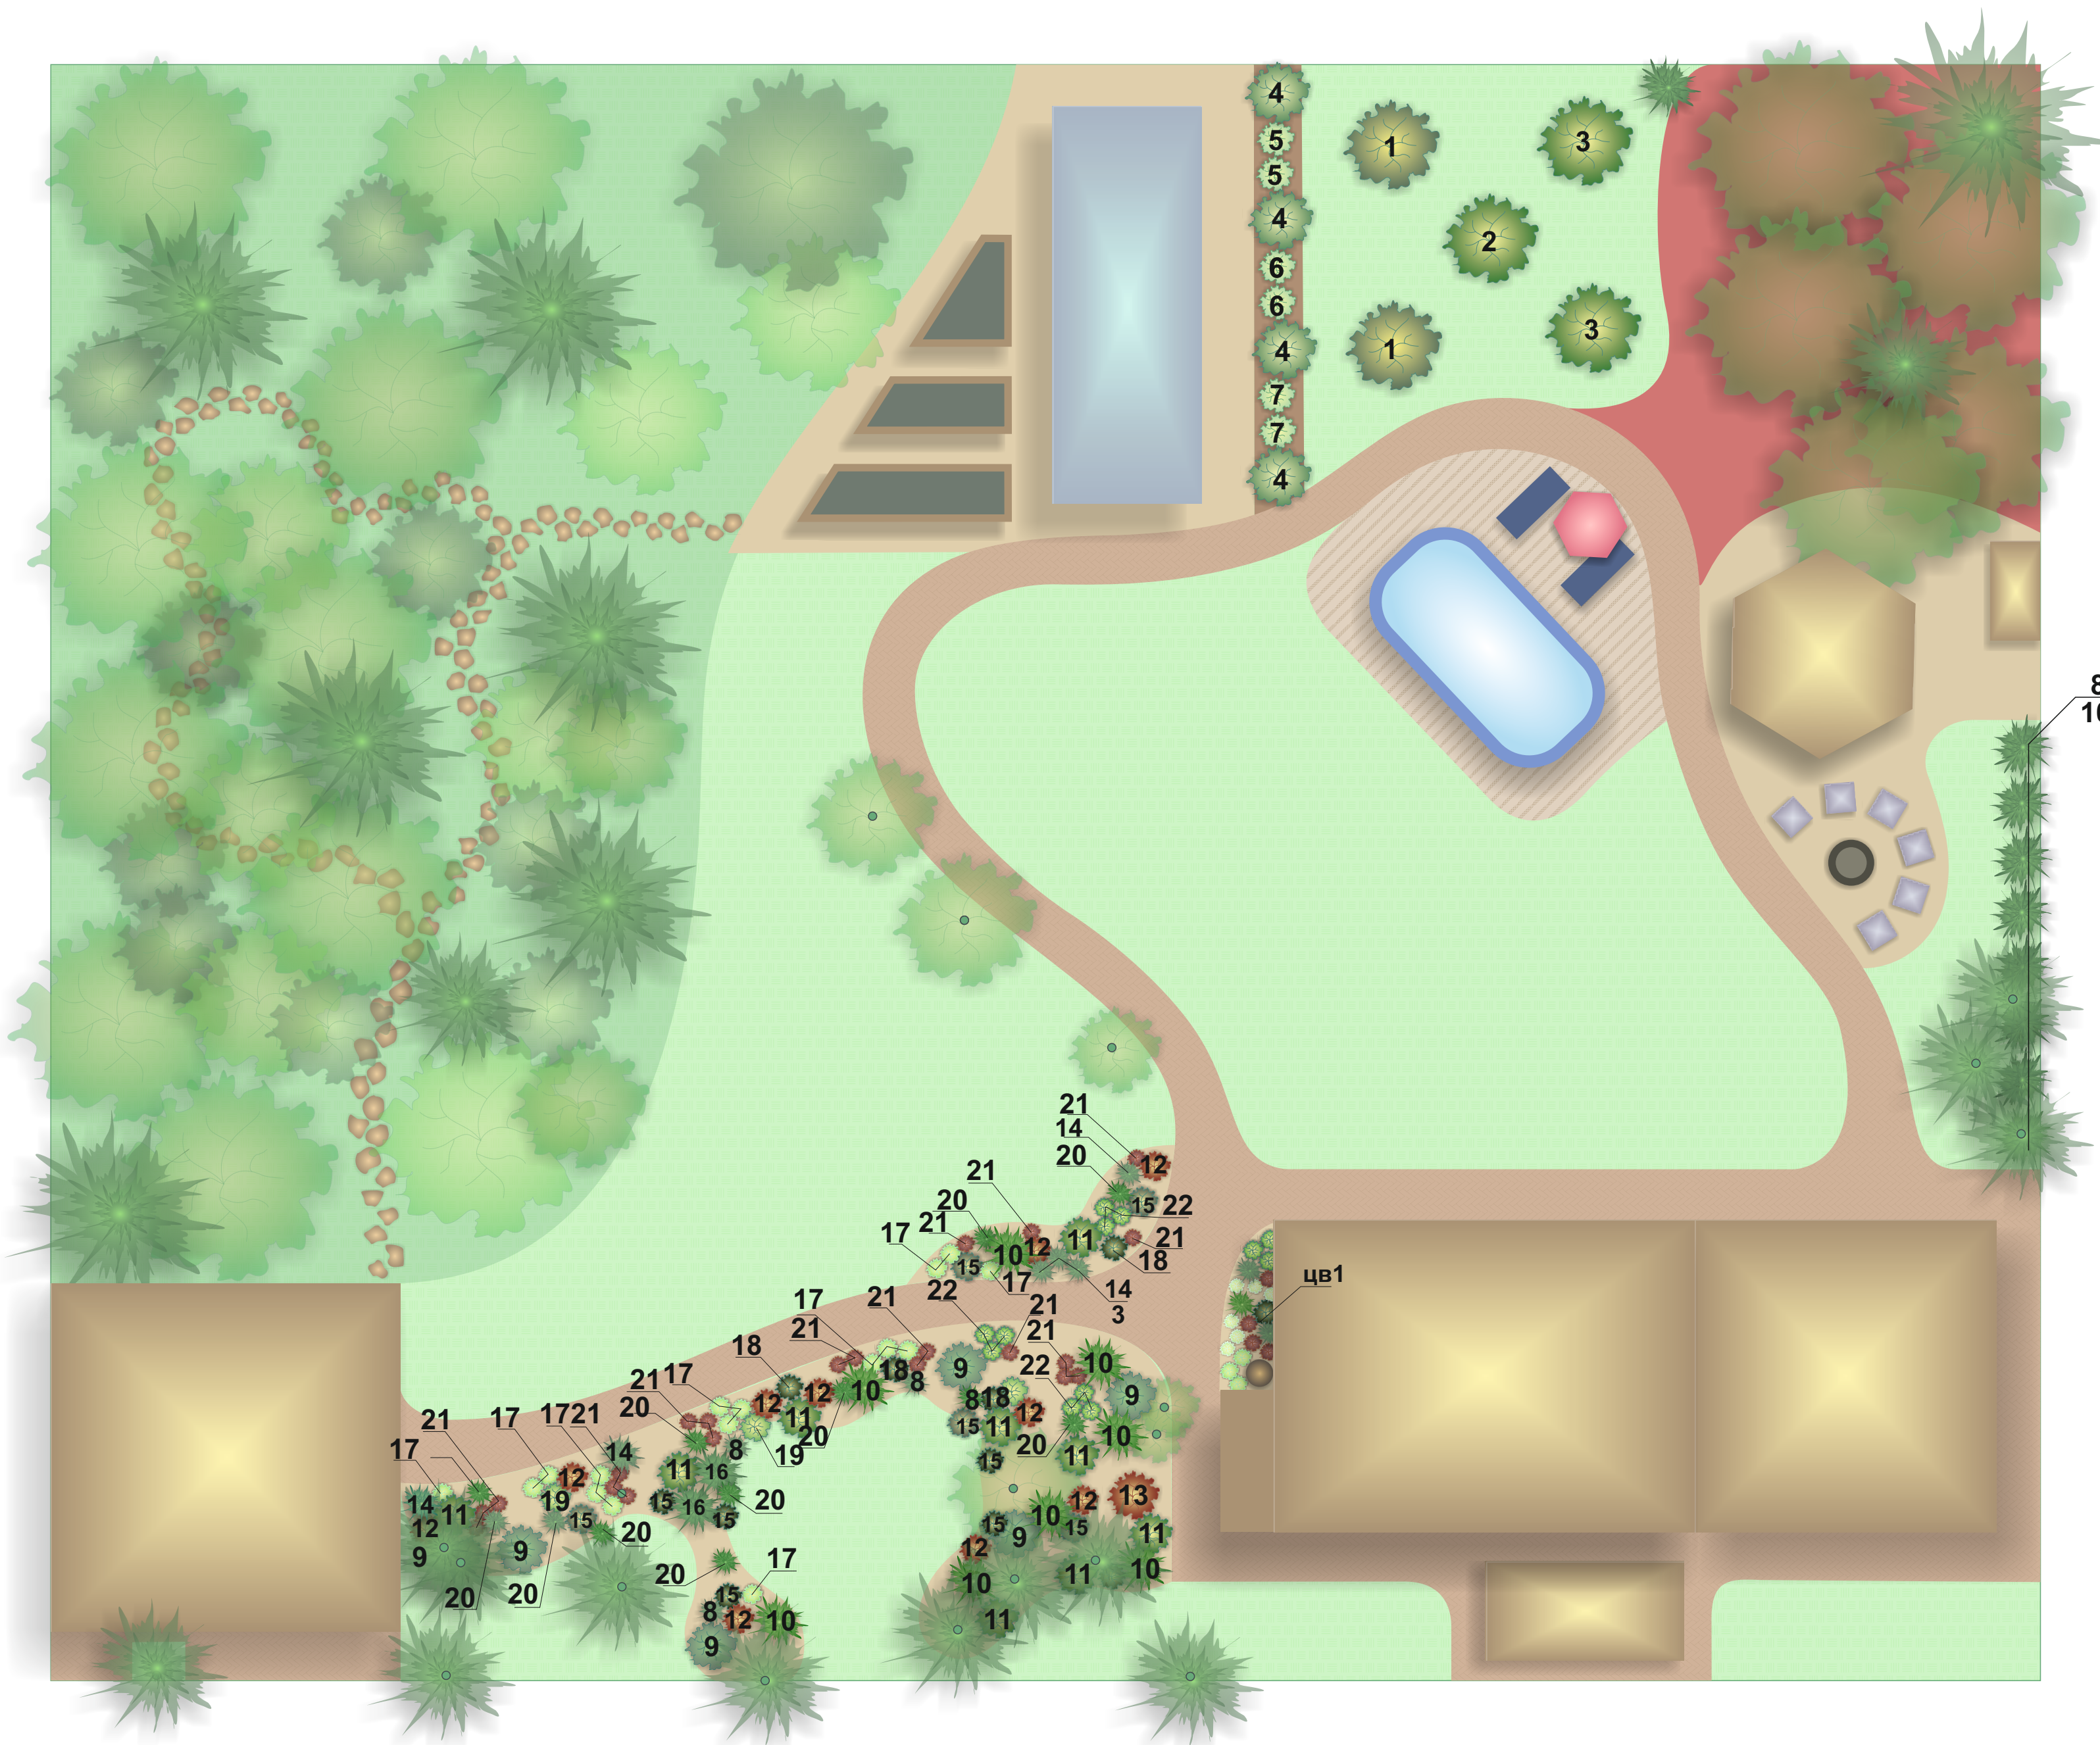


ведомость ассортимента

№	Название растений	Ед.изм.	Коли-
			чество
1	Яблоня сортовая	шт.	2
2	Слива сортовая	шт.	1
3	Вишня сортовая	шт.	2
4	Жимолость	шт.	4
5	Крыжовник	шт.	2
6	Смородина	шт.	2
7	Йошта	шт.	2
8	Туя западная "Смарагд"	шт.	14
9	Спирея серая	шт.	6
10	Сосна горная "Пумилио"	шт.	8
11	Рябинник рябинолистный	шт.	9
12	Пузыреплодник калинолистный "Диаболо"	шт.	10
13	Клен остролистный "Роял Рэд"	шт.	1
14	Можжевельник средний "Минт Джулеп"	шт.	6
15	Дерен белый "Эллегантиссима"	шт.	10
16	Пихта корейская	шт.	2
17	Бруннера	шт.	16
18	Спирея японская	шт.	4
19	Ива красная "Нана"	шт.	2
20	Туя западная "Боулинг Болл"	шт.	10
21	Гейхера кроваво-красная	шт.	21
22	Страусник обыкновенный	шт.	9
Цветник 1			
23	Гортензия древовидная	шт.	1
24	Хоста (разные сорта)	шт.	5
25	Гейхера кроваво-красная	шт.	5
26	Барбарис "Атропурпуреа Нана"	шт.	2
27	Спирея дубравколистная	шт.	2
28	Туя западная "Тайни Тим"	шт.	1
29	Можжевельник горизонтальный "Блю Чип"	шт.	3
30	Астильба (разные сорта)	шт.	3


Разбивочный чертеж

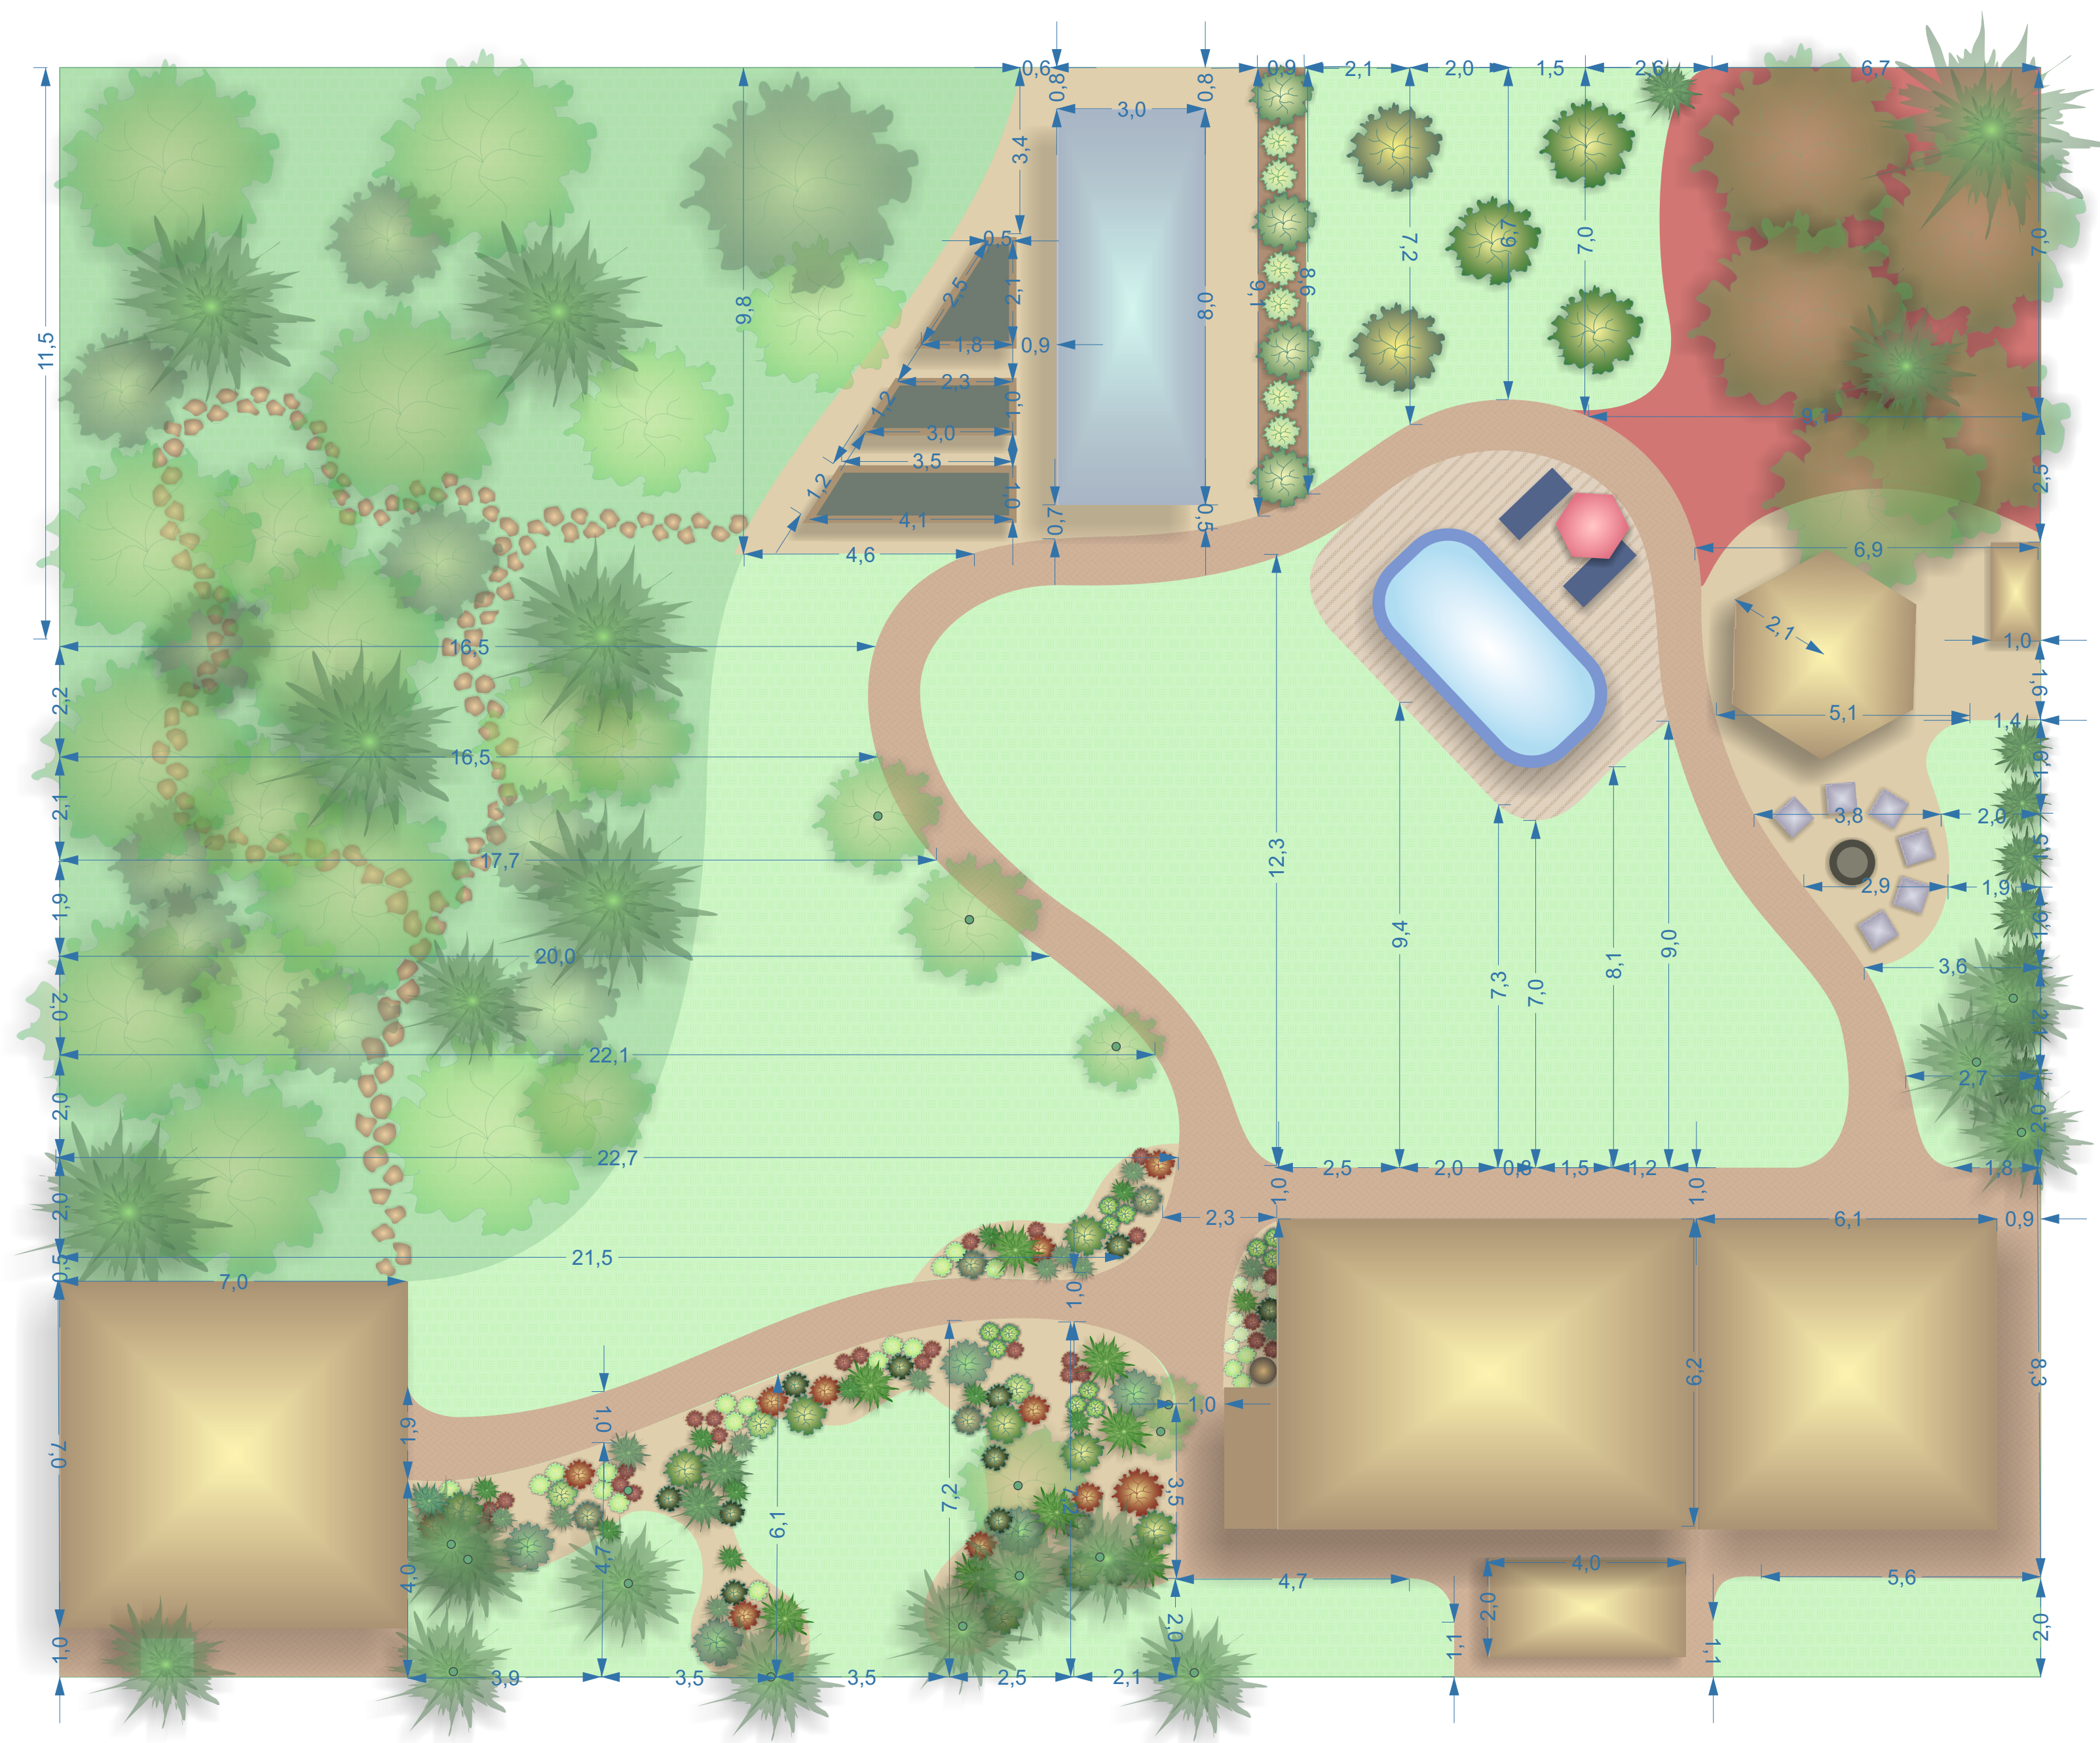


условные обозначения:

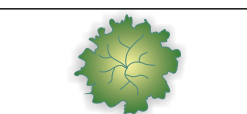

лиственное дерево

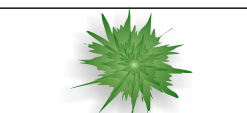

хвойное дерево

 

газон




размер

№п/п	Наименование	Ед. изм	Объем
1	Газон	м2	385
2	Брусчатка	м2	169
3	Поребрик	п/м	203
4	Детская площадка	м2	73
5	Зона бассейна	м2	31
6	Зона под беседку	м2	26
7	Отсыпка в огородной части (кора или декоративный камень)	м3	45
8	Бордюрная лента	п/м	105
9	Отсыпка в цветниках	м2	89

Объемы указаны на момент составления проекта
Точные размеры нужно будет снимать по факту


Разбивочный чертеж

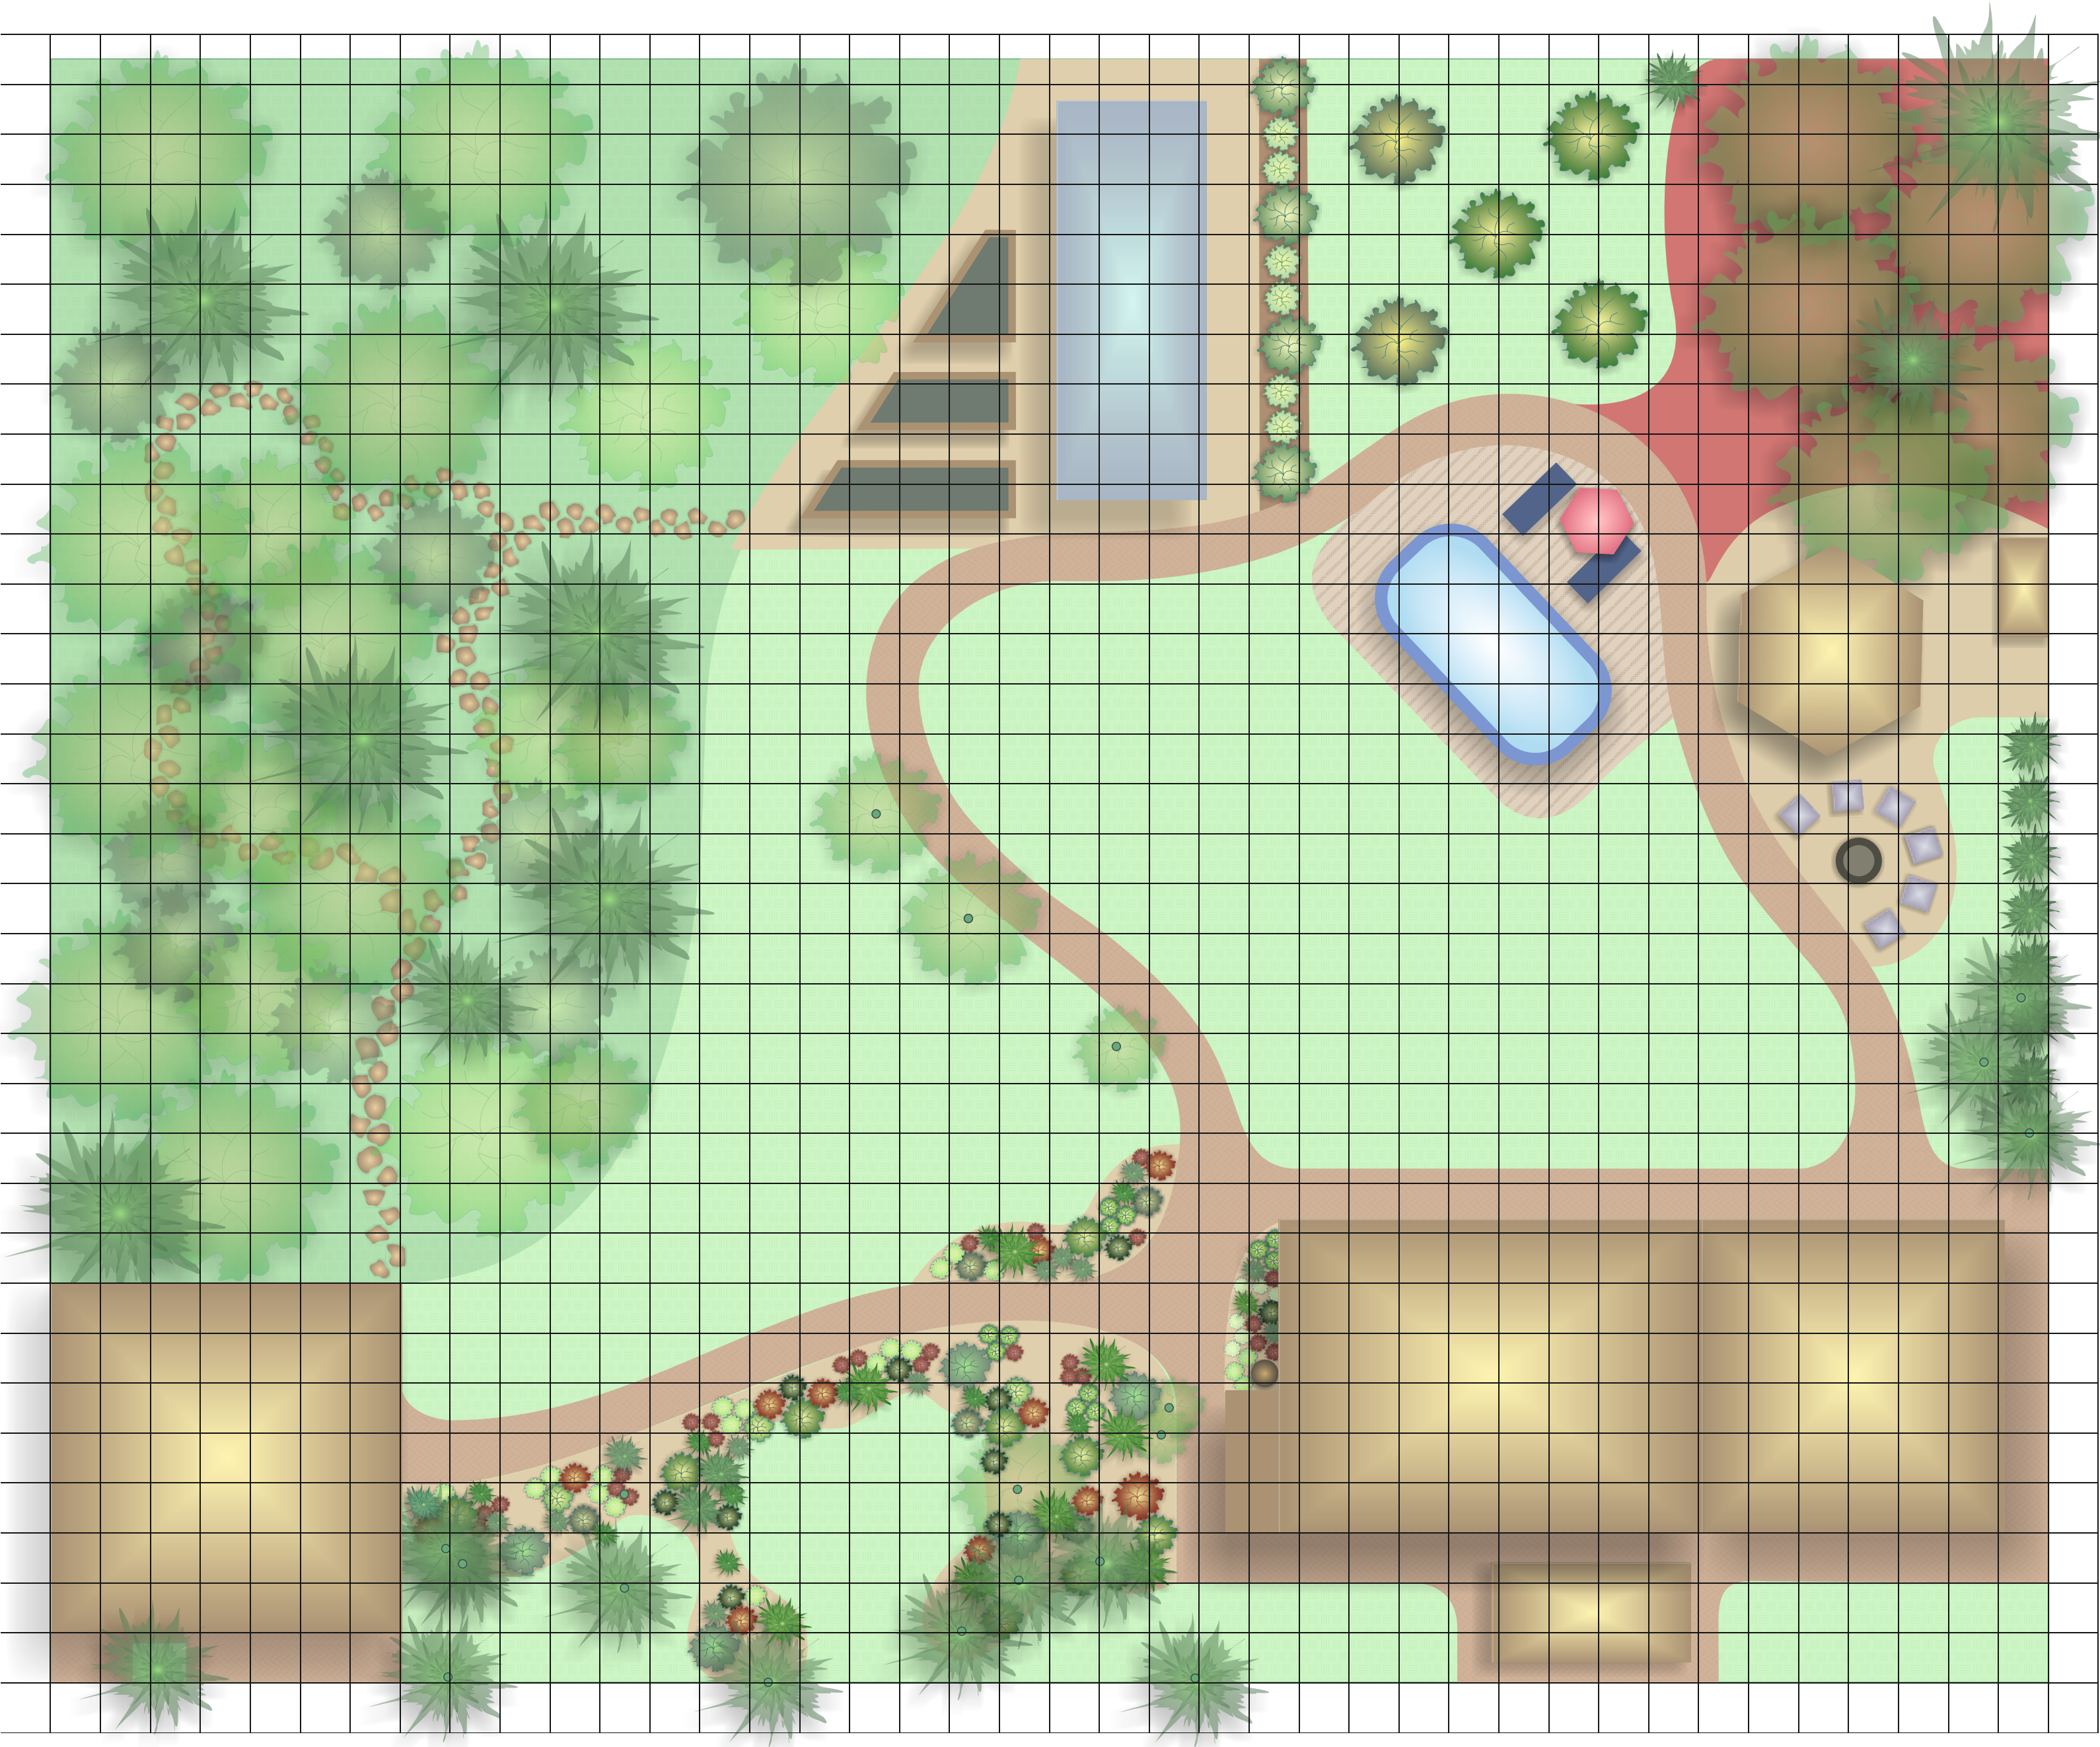

условные обозначения:

 лиственное дерево

 хвойное дерево

  газон

Сетка 1,0х1,0

№п/п	Наименование	Ед. изм	Объем
1	Газон	м2	385
2	Брусчатка	м2	169
3	Поребрик	п/м	203
4	Детская площадка	м2	73
5	Зона бассейна	м2	31
6	Зона под беседку	м2	26
7	Отсыпка в огородной части (кора или декоративный камень)	м3	45
8	Бордюрная лента	п/м	105
9	Отсыпка в цветниках	м2	89

Объемы указаны на момент составления проекта
Точные размеры нужно будет снимать по факту

Ассортимент растений



Туя западная "Смарагд"



Спирея серая



Сосна горная "Пумилио"



Рябинник рябинолистный



*Пузыреплодник
калинолистный "Диаболо"*



*Клен остролистный
"Роял Рэд"*



*Можжевельник средний
"Минт Джулеп"*



*Дерен белый
"Эллегантиссима"*



Пихта корейская



Бруннера



Спирея японская



Ива красная "Нана"



Туя западная "Боулинг Болл"



Гейхера кроваво-красная



Страусник обыкновенный

Ассортимент растений



Гортензия древовидная



Хоста (разные сорта)



*Барбарис
"Атропурпуреа Нана"*



Спирея дубравколистная



Туя западая "Тайни Тим"



Можжевельник горизонтальный "Блю Чип"



Астильба (разные сорта)

Варианты типов покрытий и дровника

1. Виды покрытий для дорожек (брусчатка, натуральный камень)



2. Виды покрытий для детской площадки (наливное резиновое, резиновые плиты, искусственный газон, щепа, мелкий гравий)




3. Виды покрытий для бассейной зоны (террасная доска, гравий мелкий, искусственный газон)



4. Виды дровника



Инв.№ подл.	Подп. и дата	Взам. инв.№

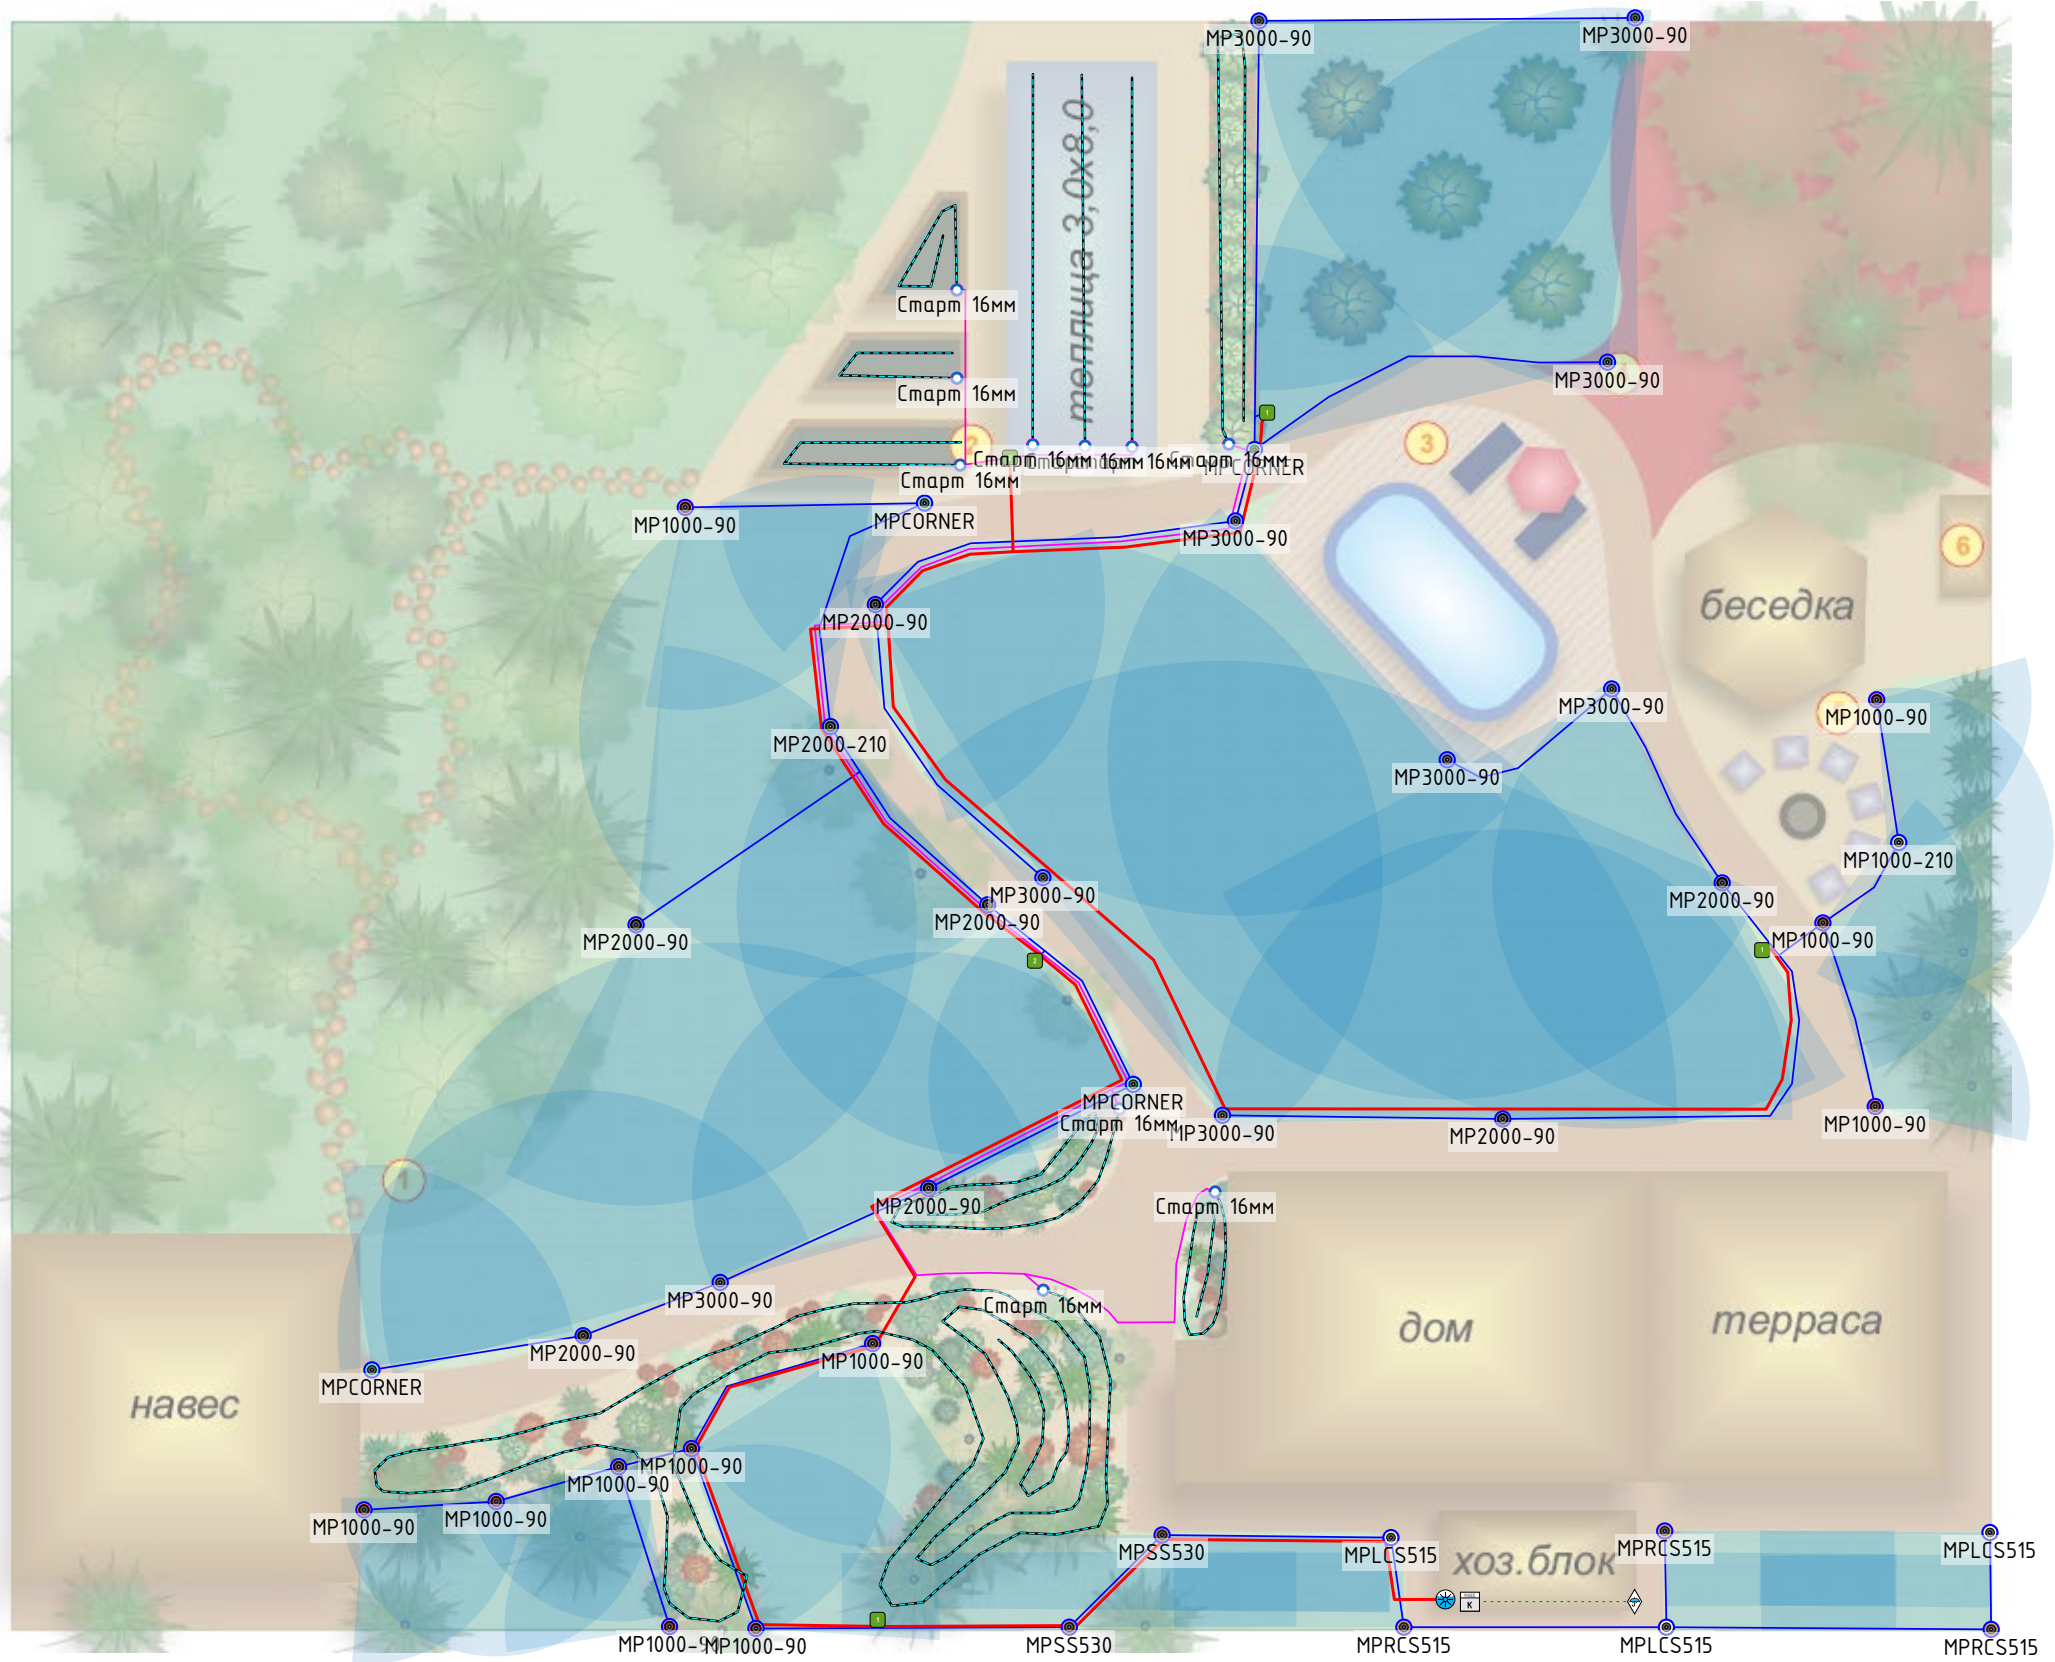

●	Дождеватели
○	Старт-коннектор
—	Капельная линия
■	Распред-гребенка
⊙	Источник воды
⊠	Контроллер
◇	Датчик
—	Основная магистраль
—	Латеральная магистраль
...	Проводка датчика

#	Название зоны	Распред. узел	Тип зоны	Цвет	Потреб.	Расход	Длина	Осадки	Покрытие
1	Зона № 1	Бокс # 1	Дождевание	■	15шт	14.4л/мин	49.4м	11.6мм/ч	74.3м²
2	Зона № 2	Бокс # 2	Дождевание	■	10шт	22.9л/мин	42м	9.8мм/ч	140.4м²
3	Зона № 3	Бокс # 4	Дождевание	■	7шт	19.82л/мин	39.9м	8.1мм/ч	146.8м²
4	Зона № 4	Бокс # 3	Дождевание	■	9шт	23.05л/мин	35м	8.9мм/ч	155.9м²
5	Зона № 5	Бокс # 2	Капельная	■	4шт	9.9л/мин	39.5м	-	-
6	Зона № 6	Бокс # 5	Капельная	■	3шт	1.92л/мин	3м	-	-
7	Зона № 7	Бокс # 5	Капельная	■	3шт	1.52л/мин	4.8м	-	-

						6995-21			
						Адрес объекта строительства			
Изм.	Кол.уч.	Лист	№ док.	Подп.	Дата	Название объекта/Вид работ	Стадия	Лист	Листов
						Система полива			



Расчет стоимости материала по автополиву (Илеть, Алина)

№	Товары (работы, услуги)	Количество		Цена	Сумма
1	Емкость цилиндрическая вертикальная 3000 литров ПластКам (синяя)	1	шт	36 000,00	36 000,00
2	Гидравлический регулятор уровня Quiesk Stop 1	1	шт	2 430,00	2 430,00
3	Угольник с внутренней резьбой 25x1 Irritec (200)	2	шт	155,59	311,18
4	Насос Espa ASPRI15 R 5M + PRESSDRIVE	1	шт	23 100,00	23 100,00
5	Муфта с наружной резьбой 25x1 Irritec (300)	18	шт	110,64	1 991,52
6	Муфта с внутренней резьбой 25x1 Irritec (260)	8	шт	120,15	961,20
7	Кран шар 1 г/г ручка БЕЛЫЕ КОЛОДЕЗИ	2	шт	340,00	680,00
8	Фильтр сетчатый 1" Irritec (30)	2	шт	700,15	1 400,30
9	Отвод 90 градусов 25x25 Irritec (160)	47	шт	200,54	9 425,38
10	Тройник равносторонний 25x25x25 Irritec (100)	25	шт	288,70	7 217,50
11	Магнитный клапан PGV-101-G-B 1" с внутренней резьбой с регулятором	4	шт	2 269,19	9 076,76
12	Короб MINI Irritec (468)	4	шт	497,02	1 988,08
13	Короб Large Irritec (126)	3	шт	1 114,18	3 342,54
14	Седелка с резьбовым отводом 25x3/4 Irritec (130)	28	шт	131,39	3 678,92
15	Угольник с внутренней резьбой 25x3/4 Irritec (240)	18	шт	155,59	2 800,62
16	Соединительное колено 1/2"x 3/4" 30 см. Hunter (SJ-7512) (100)	41	шт	328,58	13 471,78
17	Дождеватель PROS-04 H=10см. Hunter (50)	41	шт	254,34	10 427,94



18	Сопло многоструйное mp rotator Hunter в асс.	41	шт	943,84	38 697,44
19	PCZ-101-25В-пусковой комплект вход 1"выход 3/4 (1.76ap) Hunter	3	шт	8 006,47	24 019,41
20	Муфта с наружной резьбой 25x3/4 Irritec (300)	3	шт	110,64	331,92
21	Угольник с внутренней резьбой 25x3/4 Irritec (240)	10	шт	155,59	1 555,90
22	Кран для капельной линии 16x3/4 Irritec (300)	10	шт	57,91	579,10
23	Соединитель для капельной линии 16x16 Irritec	3	шт	12,97	38,91
24	Тройник для капельной линии 16 x16x16 Irritec (1800)	15	шт	26,80	402,00
25	Капельная линия Junior 16мм 2.1 л/ч irritec (букта 100 метров)	200	м	55,32	11 064,00
26	Штырь-фиксатор для капельной линии Irritec (400)	200	шт	22,47	4 494,00
27	Угольник для капельной линии 16x16 Irritec (3000)	30	шт	24,20	726,00
28	Заглушка-восьмерка для капельной линии Irritec (200)	30	шт	9,51	285,30
29	Контроллер ХС-801-Е управления на 8 зон с трансформатором, внешний Hunter	1	шт	31 607,62	31 607,62
30	Датчик дождя с высоким быстродействием RAIN CLICK Hunter (24)	1	шт	4 193,62	4 193,62
31	Труба ПЭ100 SDR13.6 d 25x2.00	400	шт	31,00	12 400,00
32	Провод ПВС 2x0,75	400	шт	40,00	16 000,00
33	Гофра ПВХ (бухта 100м)	400	шт	32,00	12 800,00
34	BVS-1 герметичный соединитель проводов, 3 x 1.5 мм ² , синий	6	шт	197,08	1 182,48
Итого					288 681,42